












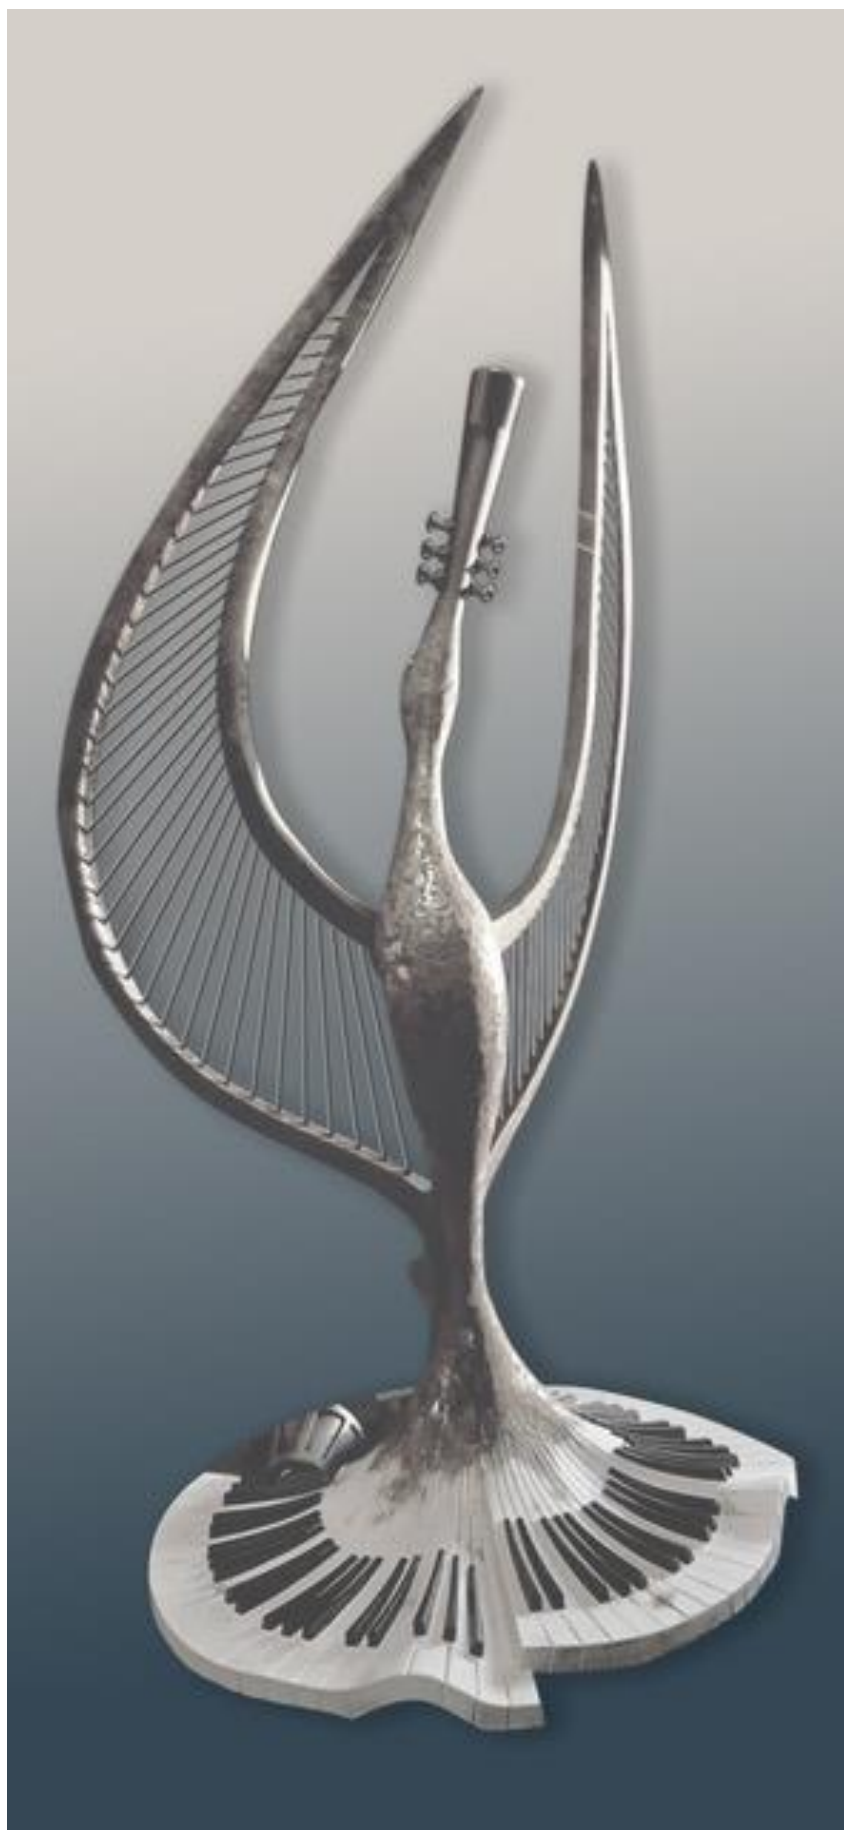

PARKO ĮSIPLANAVIMO SCHEMA
M 1:500

